


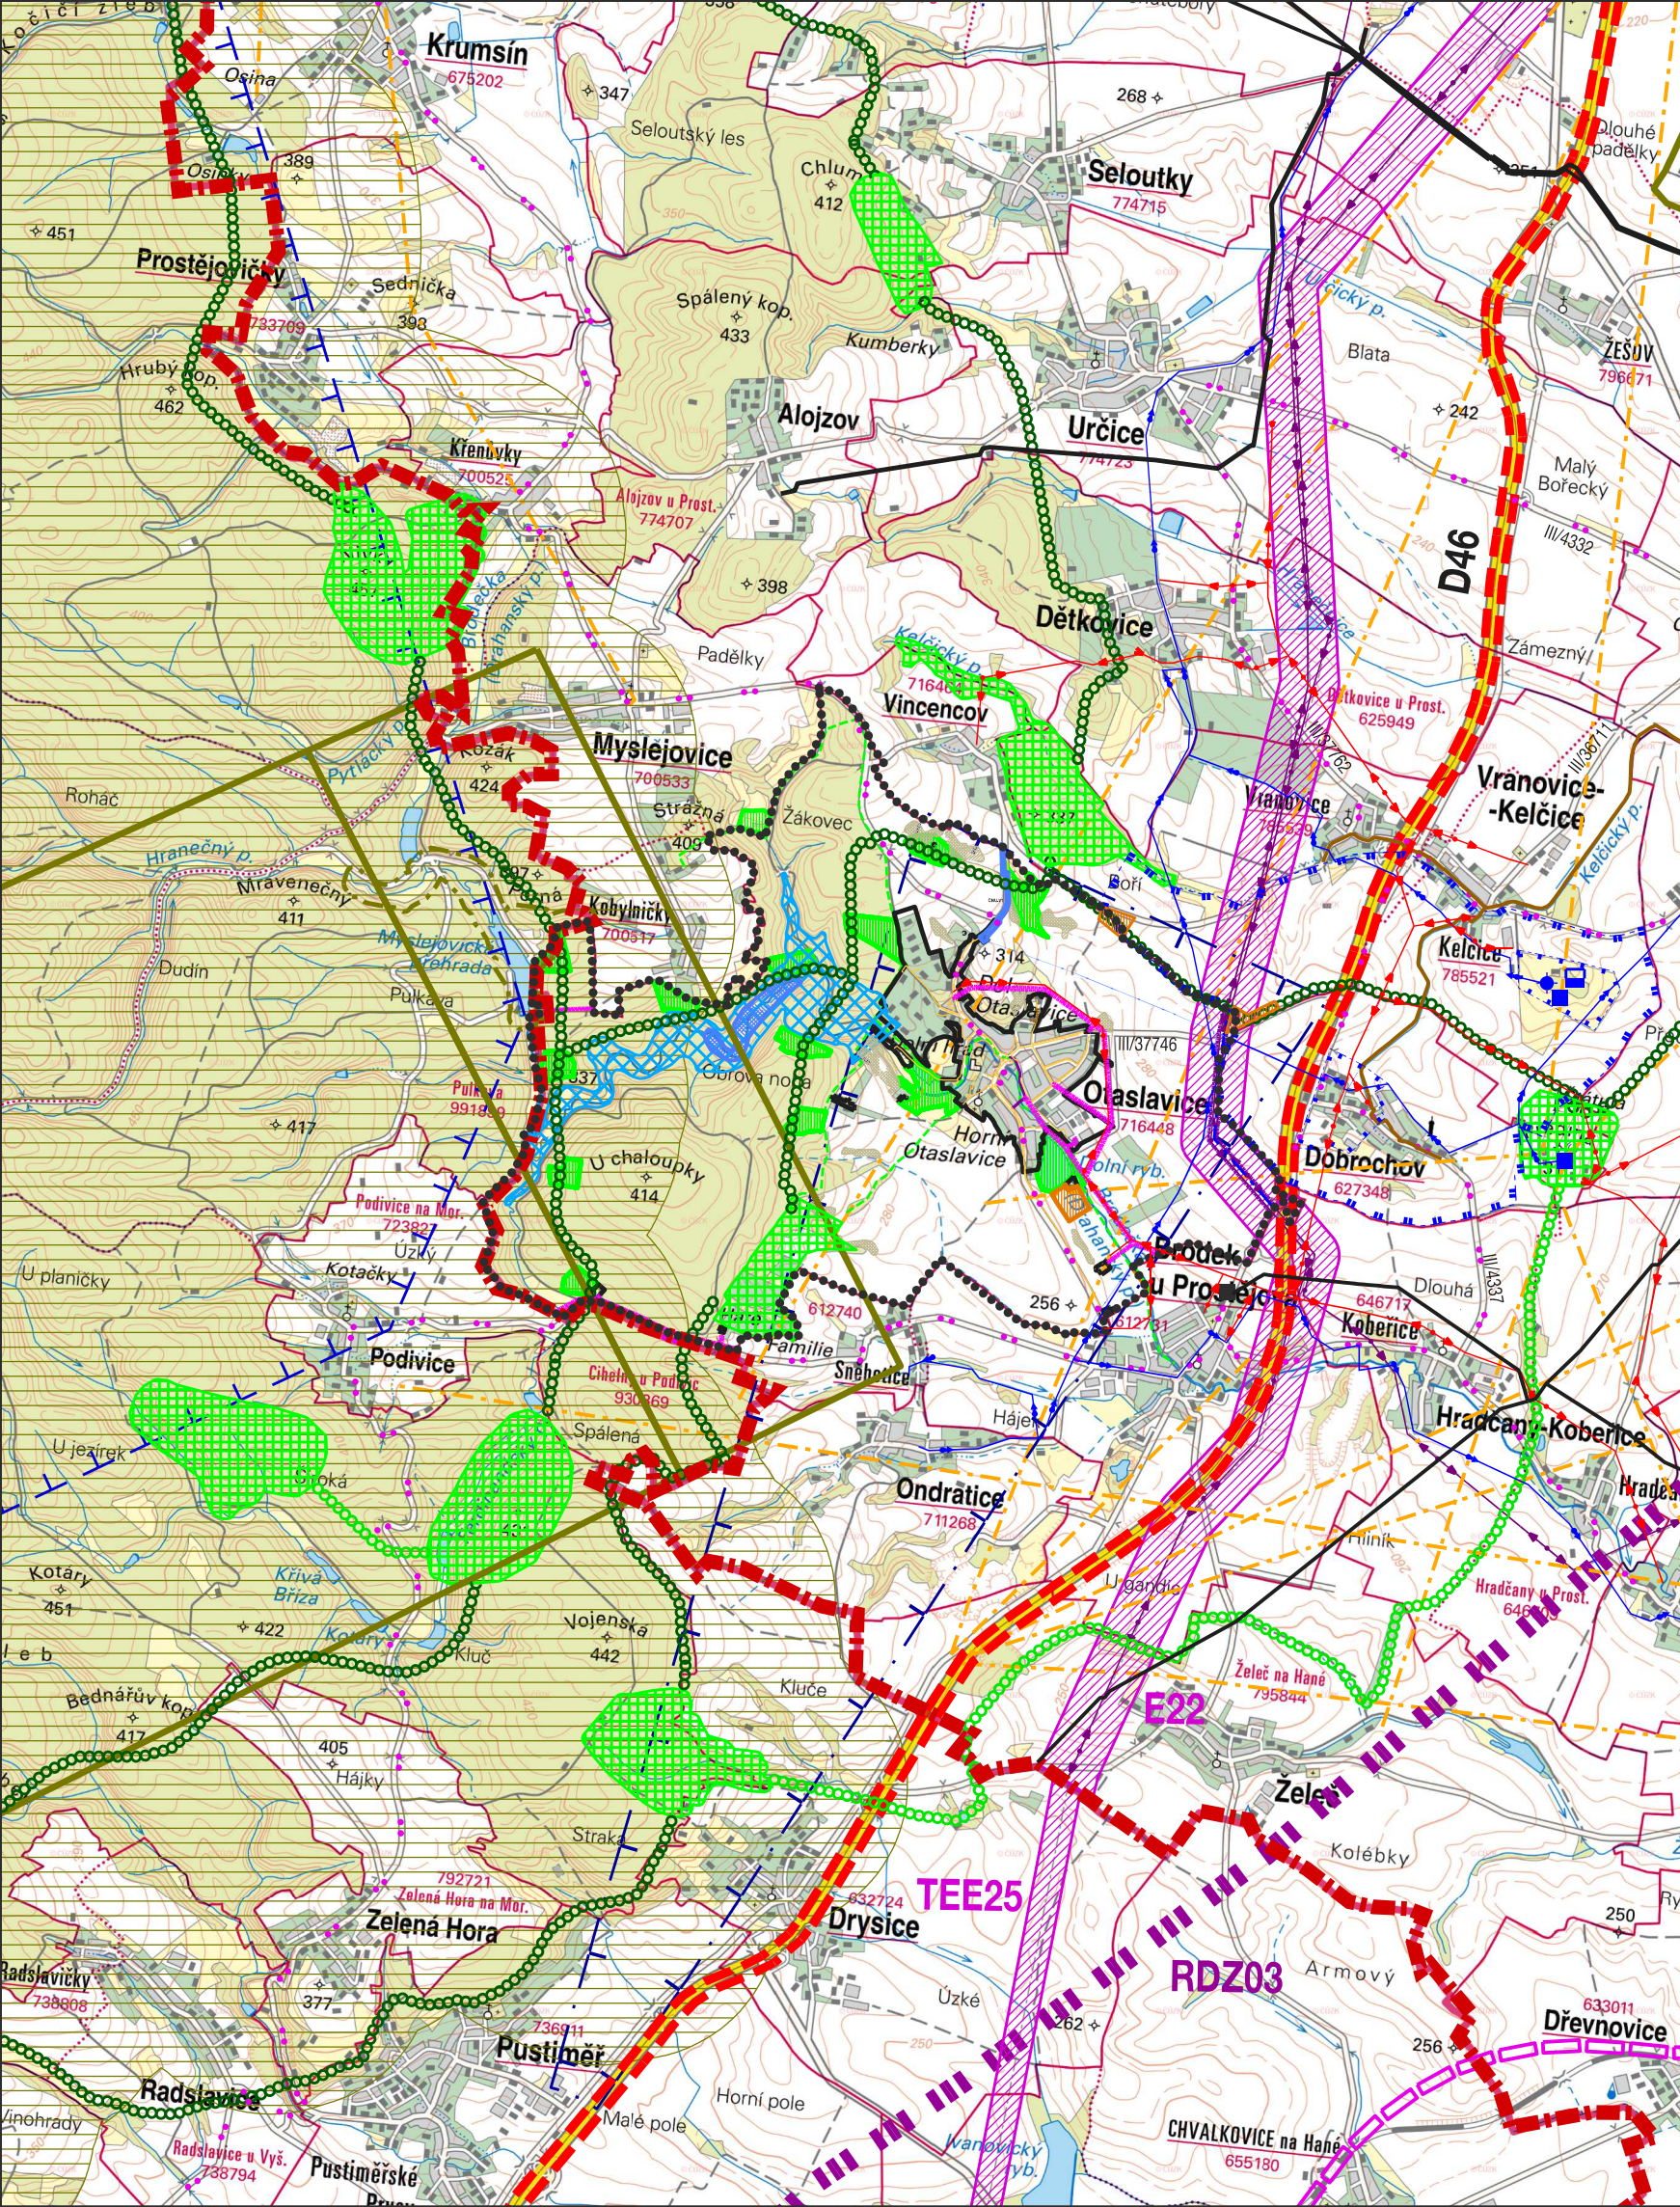

OTASLAVICE

ÚZEMNÍ PLÁN

SPRÁVNÍ ČLENĚNÍ ÚZEMÍ, HRANICE			
		hranice kraje	
		hranice řešeného území	
		hranice správních obvodů obcí	
		hranice zastavěného území k 31.8.2022	
OBSLUHA ÚZEMÍ			
STAV	NÁVRH	ÚZEMNÍ REZERVA	
			rychlostní komunikace, dálnice
			D46 - homogenizace - dle ZÚR
			koridor vysokorychlostní tratě dle ZÚR
			modernizace železnice - dle ZÚR
			cyklistické trasy
			vodovodní řad
			ochranné pásmo vodního zdroje I. a II.stupně
			vodní zdroj, vodojem, čerpací stanice
			kanalizace
			WTL plynovod, VTL plynovod
			regulační stanice plynu
			koridor elektrické energie E22, TEE 25 - dle ZÚR
			nadzemní vedení vvn, vn
			elektronické komunikační vedení
			ochranné pásmo vzdušného prostoru
			ochranné pásmo vzletové a přistávací dráhy letiště
			zájmové území Ministerstva obrany
			zájmové území objektu důležitého pro obranu státu - vodní cíčiště Myslejovice
			vojenský újezd Březina
			území chráněné pro akumulaci povrchových vod
OCHRANA PŘÍRODY A ÚZEMNÍ SYSTÉM EKOLOGICKÉ STABILITY			
			nadregionální biokoridor - dle ZÚR
			regionální biocentrum - dle ZÚR
			regionální biokoridor - dle ZÚR
			lokální biocentrum - dle ÚP
			lokální biokoridor - dle ÚP

VÝKRES ŠIRŠÍCH VZTAHŮ

ÚZEMNÍ PLÁN OTASLAVICE		 www.usbmo.cz urbanistické středisko brno
EVIDENČNÍ ČÍSLO :	221 - 004 - 985	
ZHOTOVITEL :	URBANISTICKÉ STŘEDISKO BRNO, SPOL. S R. O.	
PROJEKTANTI :	ING. ARCH. VANDA CIZNEROVÁ, ING. PAVEL VESELY, MGR. MARTIN NOVOTNÝ, H. BRYCHTOVÁ	
POŘIZOVATEL :	MAGISTRÁT MĚSTA PROSTĚJOVA	
MĚŘITKO :	1 : 50 000	
DATUM :	SRPEN 2024	