


ÚZEMNÍ PLÁN OTASLAVICE

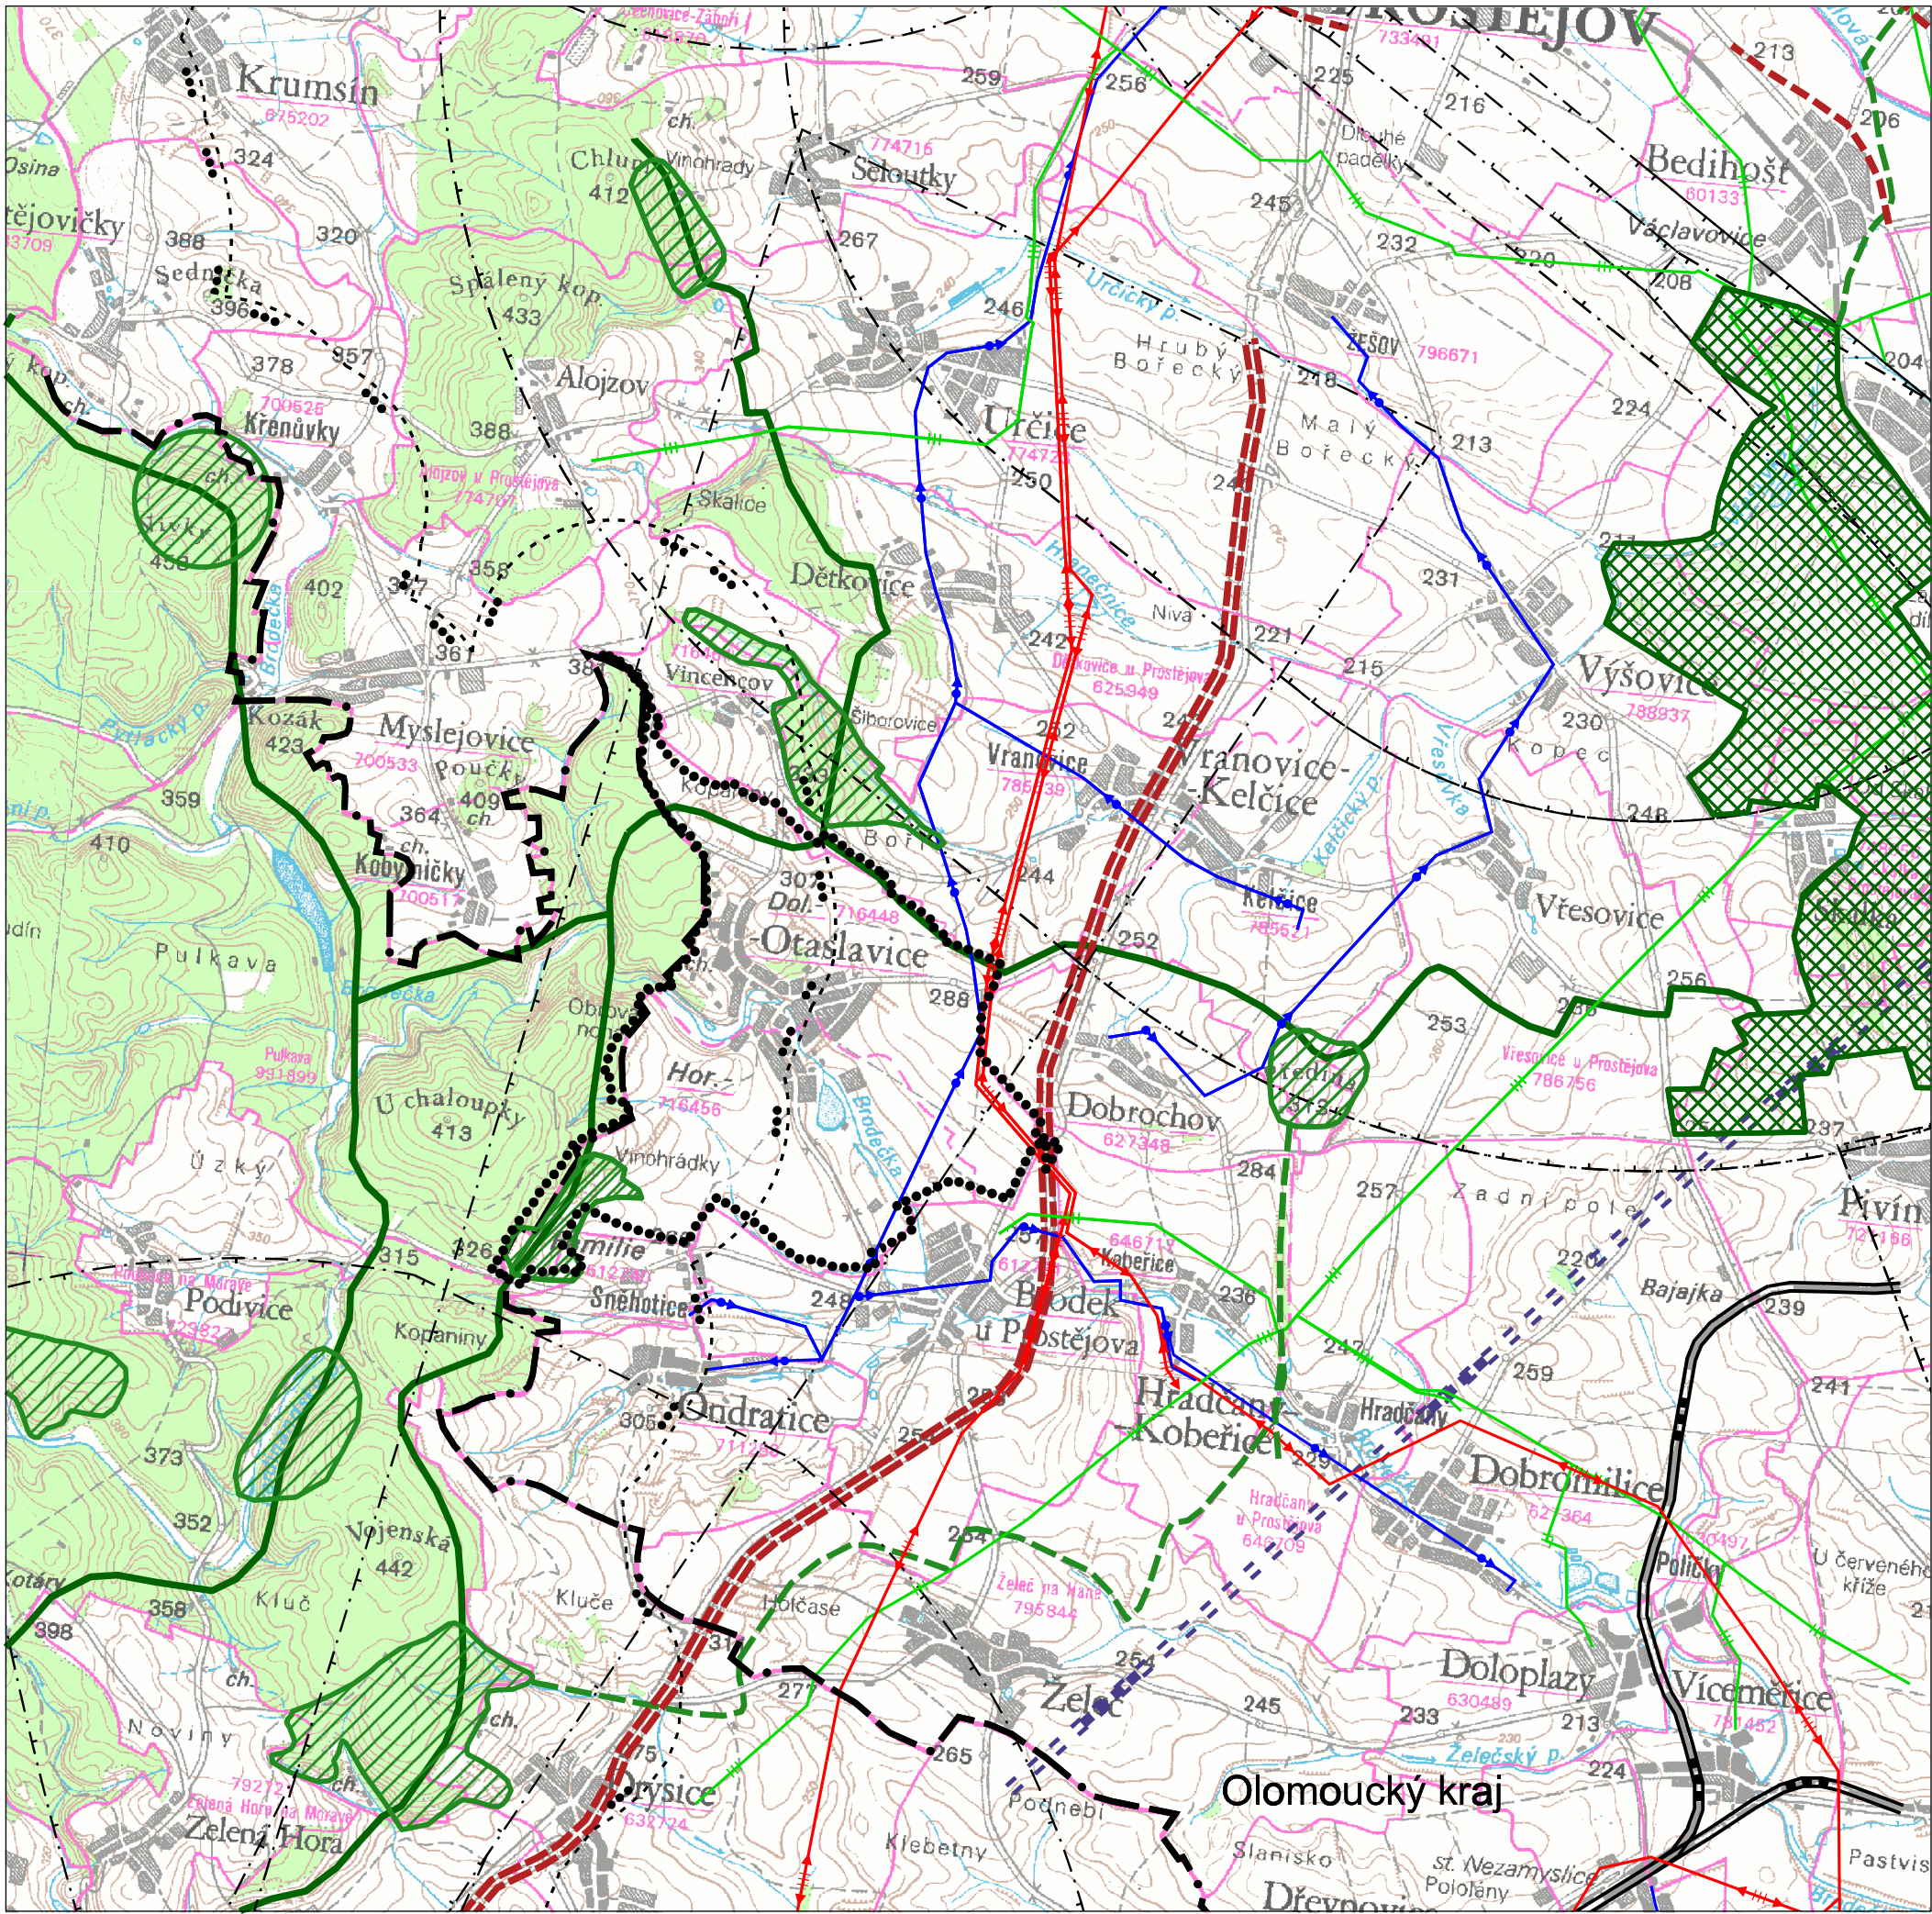

LEGENDA

stav	návrh	rezerva	
.....			řešené území
—•—			hranice kraje
—			dálnice
—	—		silnice I. třídy - rychlostní
—	—		železniční trať celostátní
—	—	—	železniční trať vysokých rychlostí
—			OP letiště
—			OP vojenského újezdu Březina
—			zásobovací vodovodní řad
—			venkovní vedení elektrické sítě VVN 110 kV
—			plynovod VTL
	—		nadregionální biocentrum
	—		nadregionální biokoridor
	—		regionální biocentrum
	—		regionální biokoridor



INTEGROVANÝ
OPERAČNÍ
PROGRAM

EVROPSKÁ UNIE
EVROPSKÝ FOND PRO REGIONÁLNÍ ROZVOJ
ŠANCE PRO VÁŠ ROZVOJ

MINISTERSTVO
PRO MÍSTNÍ ROZVOJ

VÝKRES ŠIRŠÍCH VZTAHŮ

ÚZEMNÍ PLÁN OTASLAVICE	
EVIDENČNÍ ČÍSLO:	29 - 004 - 292
ZHOTOVITEL:	URBANISTICKÉ STŘEDISKO BRNO, SPOL. S R.O.
PROJEKTANTI:	ING. ARCH. V. CIZNEROVÁ, ING. M. MUŠKOVÁ ING. P. VESELÝ, MGR. M. NOVOTNÝ, MGR. T. GOLEŠOVÁ ING. M. ŠKVARILOVÁ
POŘIZOVATEL:	MĚSTSKÝ ÚŘAD PROSTĚJOV
MĚŘÍTKO:	1:50 000
DATUM:	11/2010

