


OTASLAVICE

ÚZEMNÍ PLÁN

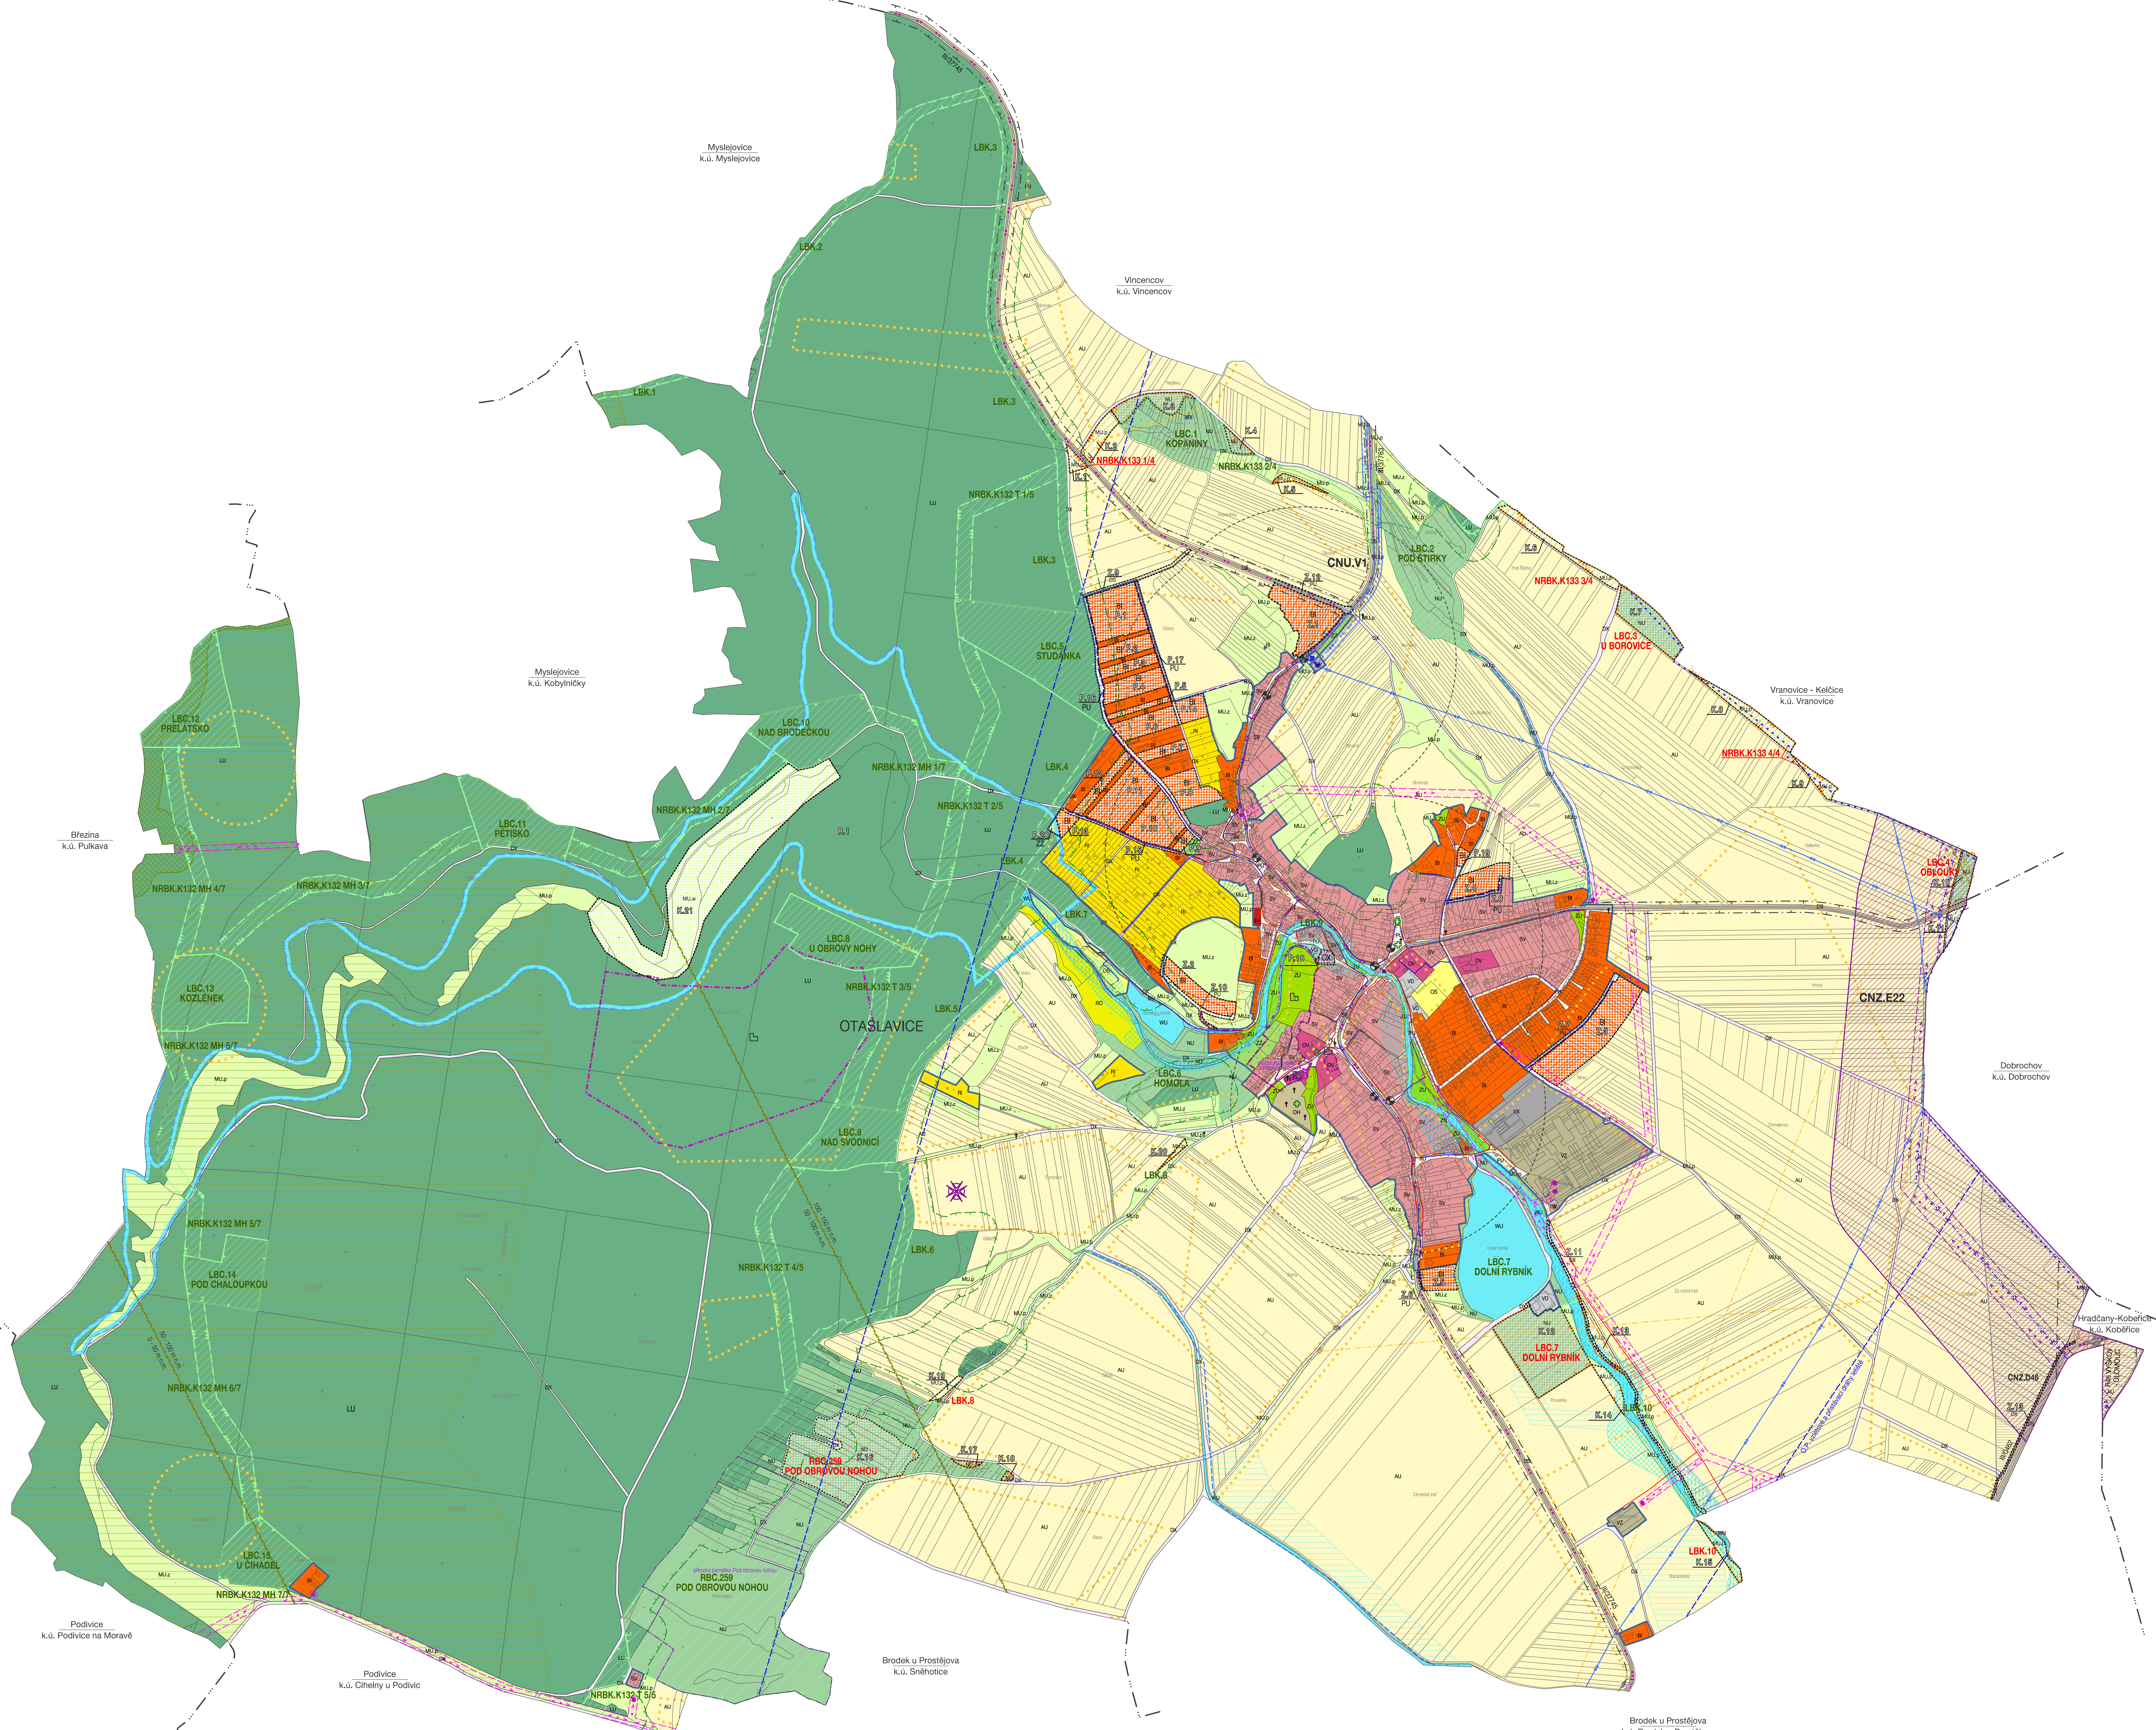

HRANICE, IDENTIFIKACE PLOCH	
	hranice řešeného území
	hranice katastru
	hranice zastavěného území k 31.8. 2022
	zastavěné plochy
	plochy přestavby
	plochy změny v krajině

URBANISTICKÁ KONCEPCE, KONCEPCE USPOŘÁDÁNÍ KRAJINY	
PLOCHY S ROZDILNÝM ZPŮSOBEM VYUŽITÍ	
	hranice ploch s rozdílným způsobem využití
PLOCHY BYDLENÍ	
	bydlení individuální
	bydlení hromadné
PLOCHY REKREACE	
	rekreace individuální
	rekreace - oddechové plochy
PLOCHY OBČANSKÉHO VYBAVENÍ	
	občanské vybavení veřejné
	občanské vybavení - sport
	občanské vybavení - hřiště
	občanské vybavení jiné
PLOCHY VEŘEJNÝCH PROSTRANSTVÍ	
	veřejná prostranství všeobecná
PLOCHY ZELENÉ	
	zelení - všeobecná
	zelení - zahrady a sady
PLOCHY SMÍŠENÉ OBYTNÉ	
	smíšené obytné - venkovské
PLOCHY DOPRAVNÍ INFRASTRUKTURY	
	doprava silniční
	doprava železniční
PLOCHY TECHNICKÉ INFRASTRUKTURY	
	vodní hospodářství
PLOCHY VÝROBY A SKLADOVÁNÍ	
	výroba drobná a služby
	výroba zemědělská a lesnická
	výroba jiná
PLOCHY VODNÍ A VODOHOSPODÁŘSKÉ	
	plochy vodní a vodoohospodářské všeobecné
PLOCHY ZEMĚDĚLSKÉ	
	zemědělské všeobecné
PLOCHY LESNÍ	
	plochy lesní všeobecné
PLOCHY PŘÍRODNÍ	
	přírodní všeobecné
PLOCHY SMÍŠENÉ NEZASTAVĚNÉHO ÚZEMÍ	
	přírodní priority
	zemědělské sady
	vodoohospodářské zájmy

ÚZEMNÍ SYSTÉM EKOLOGICKÉ STABILITY, KRAJINA	
	návrh
	národní biokoridor
	regionální biocentrum
	lokální biocentrum
	lokální biokoridor

KONCEPCE VEŘEJNÉ INFRASTRUKTURY	
DOPRAVNÍ INFRASTRUKTURA	
	stav
	návrh
	územní rezerva
	homogenizace na parametry dálnice
	dálnice
	silnice II. třídy
	autobusová zastávka
	locochova dostupnosti 400m
	cyklostezky

TECHNICKÁ INFRASTRUKTURA	
	stav
	návrh
ZÁSOBOVÁNÍ VODOU	
	koridor pro vodovod
	vodovod nad hlavní
	vodovod nad hlavní
	vodovod
	AT stanice
ODKANALIZOVÁNÍ	
	společná kanalizace
	odvlková kanalizace
	čistírna odpadních vod
ENERGETIKA	
	stav
	návrh
	STL plynovod
	koridor pro nadzemní vedení vn 110 kV
	nadzemní vedení vn 110 kV
	nadzemní vedení vn 22 kV
	podzemní vedení vn 22 kV
	skupinová transformace
	zelená transformace
	elektronické komunikační vedení - radioreléový pásek
	elektronické komunikační vedení - optický optický kabel
	elektronické komunikační vedení - kabelový optický kabel
	elektronické komunikační vedení - kabelový optický kabel
	elektronické komunikační vedení - kabelový optický kabel

OCHRANA HODNOT ÚZEMÍ	
	stav
	návrh
	panství místního významu (kostel, kaple, mlýn)
	výhledový bod

LIMITY VYUŽITÍ ÚZEMÍ	
	stav
	návrh
	rezerva
KULTURNÍ LIMITY	
	nemovité kulturní památky
	všeobecný hrob
	archeologické náleziště I. stupně / II. stupně
	OP nemovité kulturní památky
	ochranné pásmo Mlýnská
PŘÍRODNÍ LIMITY	
	Natura 2000 - Evropský významná lokalita
	přírodní památka
	OP přírodní památky
	pozemky do vzdálenosti 50 m od okraje lesa
DOPRAVNÍ A TECHNICKÉ LIMITY	
	ochranné pásmo silnic
	ochranné pásmo nadzemního vedení vn 110 kV
	ochranné pásmo nadzemního vedení vn 22 kV
	koridor PR silnic - zájmové území MO pro nadzemní stavby
	zájmové území Vojenského ústavu Břežná
	zájmové území objektu důležitosti pro obranu státu - voda v ústí Mlýnské
	OP lastovištní dálničního úseku (LDU) Vyškov
	zájmové území Q100
	akční zóna zájmového území
	území chráněné pro akumulaci povrchových vod
	meliorace

Celé správní území je zájmovým územím Ministerstva obrany z hlediska povolení výstavby nových staveb.

KOORDINAČNÍ VÝKRES

ÚZEMNÍ PLÁN OTASLAVICE	
ZAKLADATEL:	URBANISTICKÉ STŘEDISKO BRNO, SPOL. S R.O.
EVROPSKÝ ČÍSLO:	201-004-980
PROJEKTANT:	MGR. ALOJZ VAVRA, CENOVÁ MGR. JUDITA VAVRA, CENOVÁ MGR. JUDITA VAVRA, CENOVÁ MGR. JUDITA VAVRA, CENOVÁ MGR. JUDITA VAVRA, CENOVÁ MGR. JUDITA VAVRA, CENOVÁ
POŘIZOVATEL:	MAJSTROVSKÁ MĚSTA PROSTĚJOVA
MĚŘÍTKO:	1:5 000
DATA:	SRPEN 2024

