


ÚZEMNÍ PLÁN OTASLAVICE

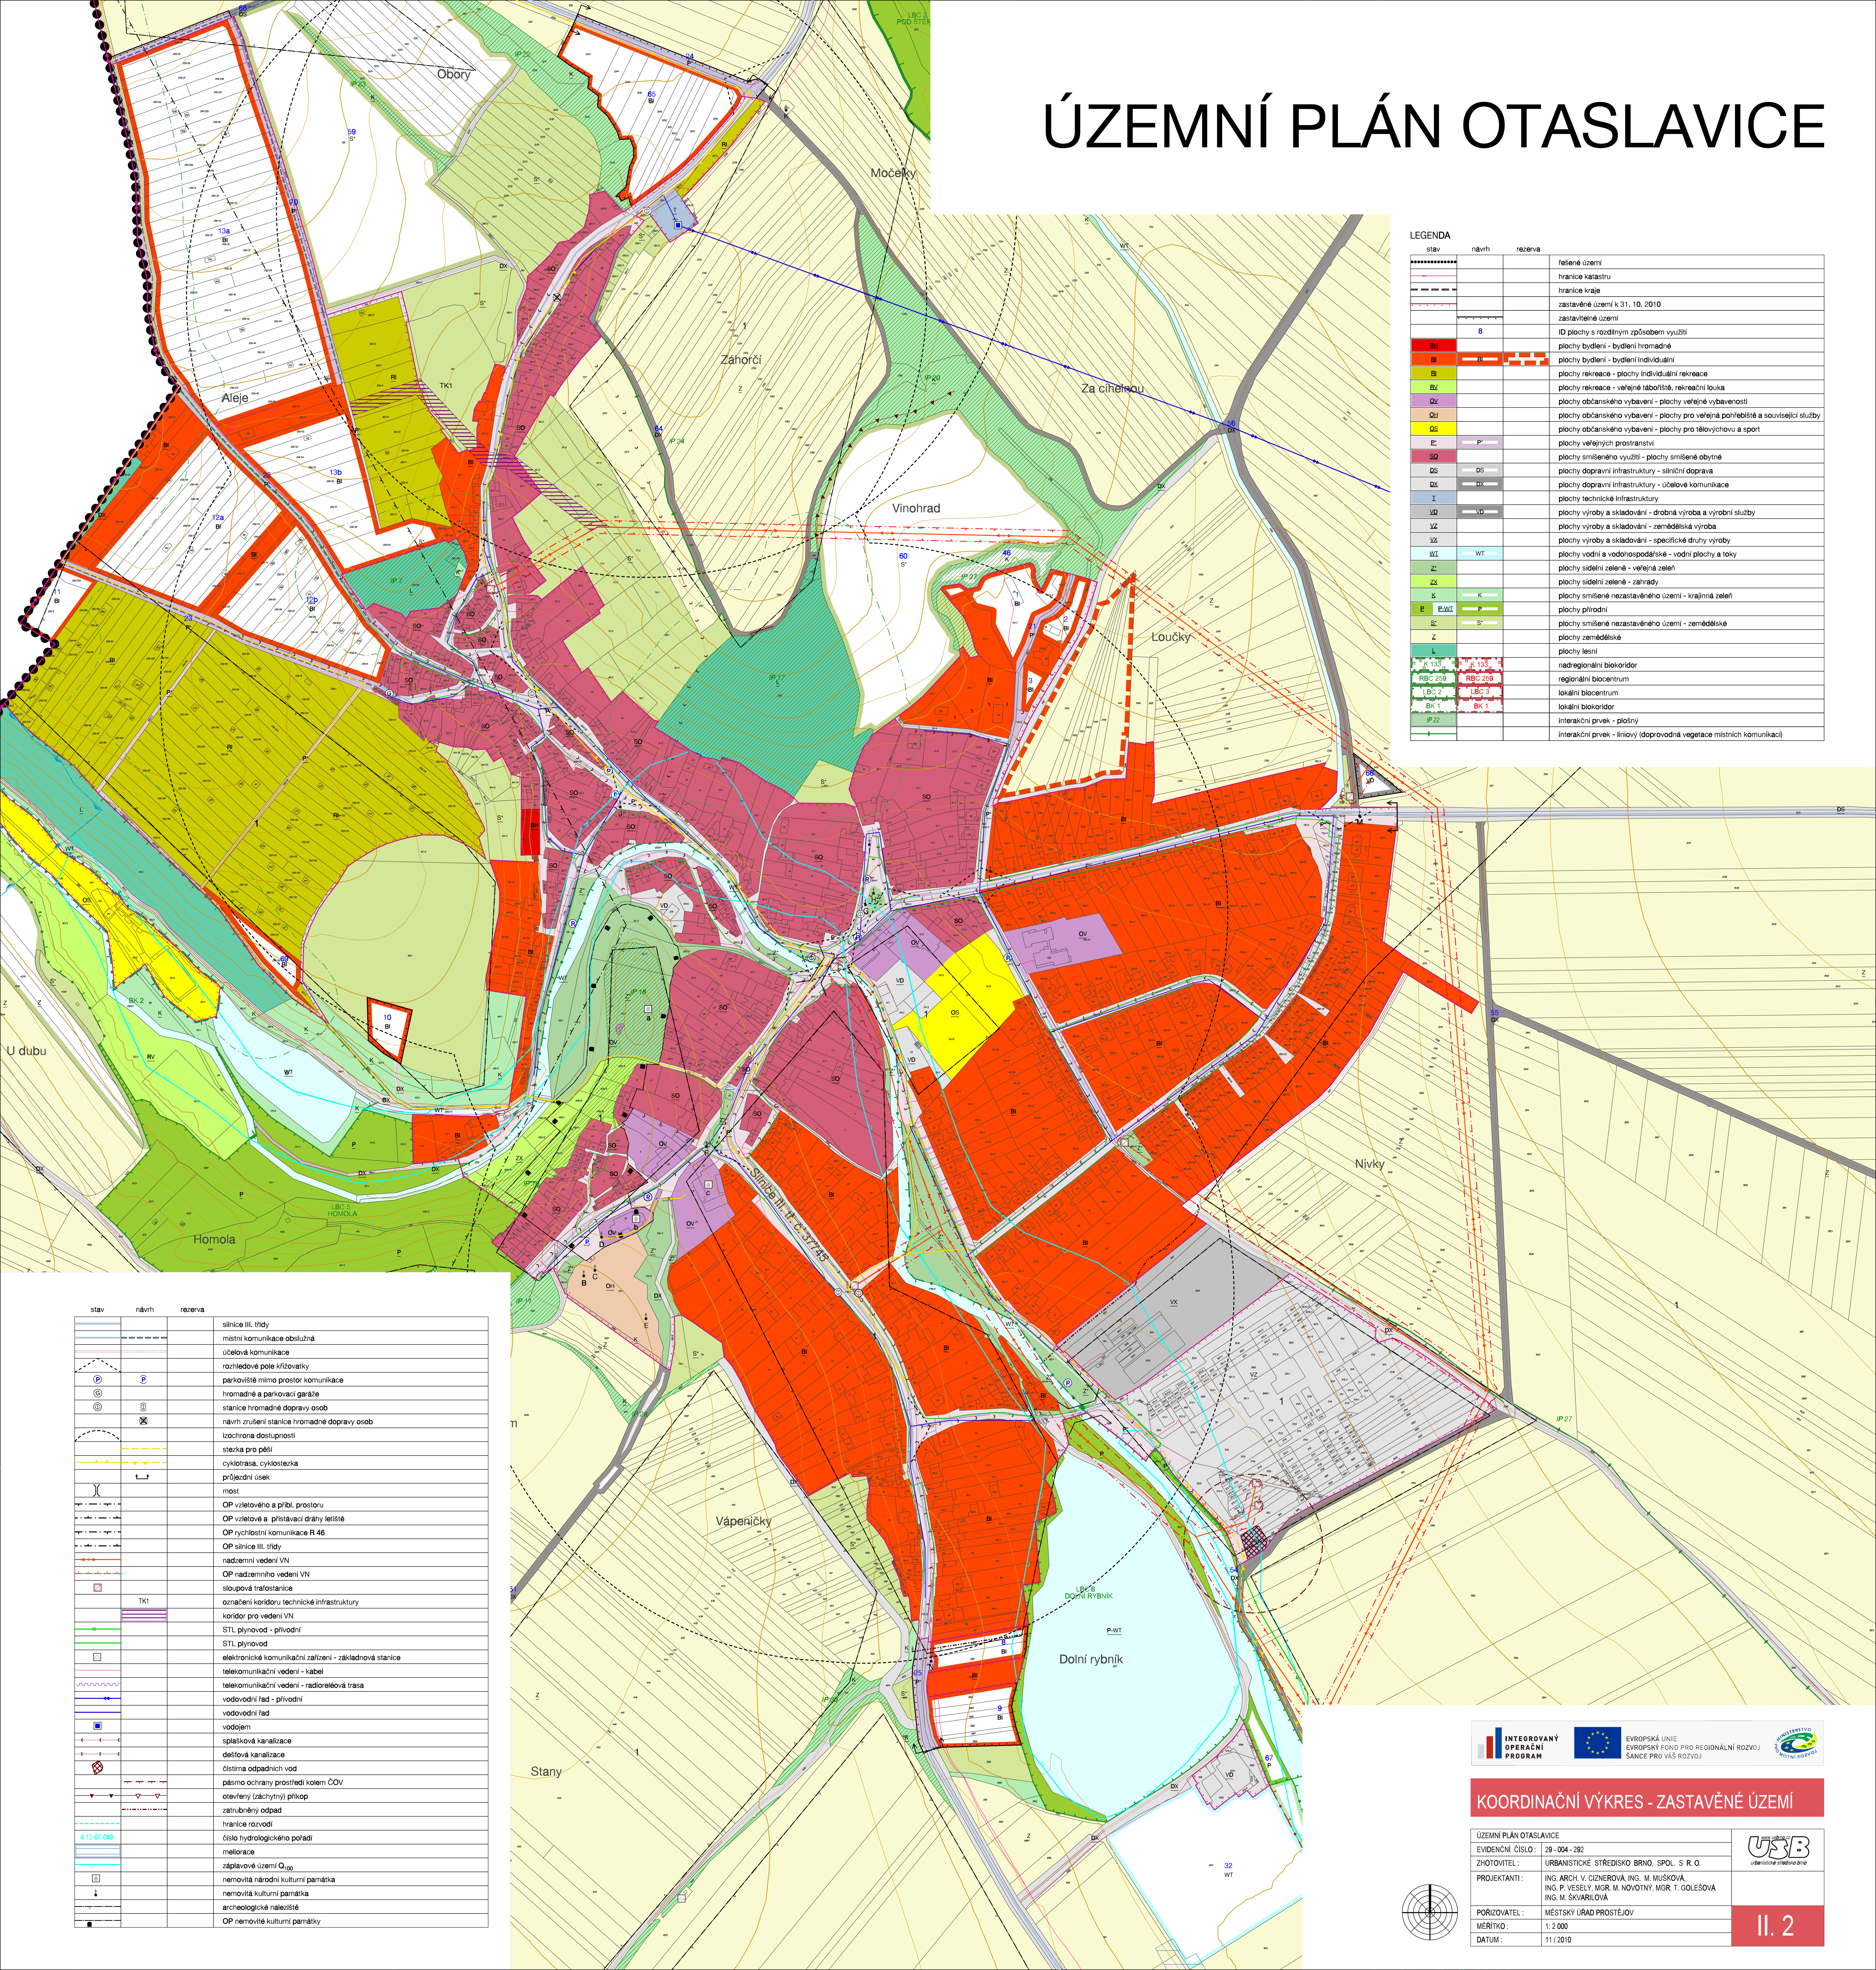

stav	návrh	rezerva	
.....			řešené území
-----			hranice katastru
-----			hranice kraje
-----			zastavěné území k 31. 10. 2010
	8		ID plochy s rozdílným způsobem využití
BI			plochy bydlení - bydlení hromadné
BI	BI		plochy bydlení - bydlení individuální
BI			plochy rekreace - plochy individuální rekreace
BI			plochy rekreace - veřejné tábořiště, rekreační louka
OV			plochy občanského vybavení - plochy veřejné vybavenosti
OV			plochy občanského vybavení - plochy pro veřejná pohřebiště a související služby
OS			plochy občanského vybavení - plochy pro tělovýchovu a sport
P	P		plochy veřejných prostranství
SD			plochy smíšeného využití - plochy smíšené obytné
DS	DS		plochy dopravní infrastruktury - silniční doprava
DX	DX		plochy dopravní infrastruktury - účelové komunikace
I			plochy technické infrastruktury
VD	VD		plochy výroby a skladování - drobná výroba a výrobní služby
VZ			plochy výroby a skladování - zemědělská výroba
VX			plochy výroby a skladování - specifické druhy výroby
WT	WT		plochy vodní a vodo hospodářské - vodní plochy a toky
Z			plochy sídelní zeleně - veřejná zelen
Z			plochy sídelní zeleně - zahrady
S	K		plochy smíšené nezastavěného území - krajinná zelen
P	P		plochy přírodní
S	S		plochy smíšené nezastavěného území - zemědělské
Z			plochy zemědělské
L			plochy lesní
K 133	K 133		nadregionální biokoridor
RB 2	RB 2		regionální biocentrum
LB 2	LB 2		lokální biocentrum
BK 1	BK 1		lokální biokoridor
IP 22			interakční prvek - plošný
			interakční prvek - liniový (doprovodná vegetace místních komunikací)

stav	návrh	rezerva	
			silnice III. třídy
			místní komunikace obsluhná
			účelová komunikace
			rozhledové pole křižovatky
			parkoviště mimo prostor komunikace
			hromadné a parkovací garáže
			stanice hromadné dopravy osob
			návrh zrušení stanice hromadné dopravy osob
			izochrona dostupnosti
			stezka pro pěší
			cyklotrasa, cyklostezka
			průhledný úsek
			most
			OP vztřehového a příbl. prostoru
			OP vztřehového a přístavovací dráhy letiště
			OP rychlostní komunikace R 46
			OP silnice III. třídy
			nadzemní vedení VN
			OP nadzemního vedení VN
			sloupová trafostanice
			označení koridoru technické infrastruktury
			koridor pro vedení VN
			STL plynovod - přívodní
			STL plynovod
			elektronické komunikační zařízení - základnová stanice
			telekomunikační vedení - kabel
			telekomunikační vedení - radioreléová trasa
			vodovodní řad - přívodní
			vodovodní řad
			vodojem
			společná kanalizace
			dešťová kanalizace
			čistírna odpadních vod
			pásma ochrany prostředí kolem ČOV
			ovřevny (záchrty) příkop
			zatrubnění odpad
			hranice rozvodů
			číslo hydrologického pořadí
			meliorace
			záplavové území Q ₁₀₀
			nemovitá národní kulturní památka
			nemovitá kulturní památka
			archeologické naleziště
			OP nemovitá kulturní památky

INTEGROVANÝ
OPERAČNÍ
PROGRAM

EVROPSKÁ UNIE
EVROPSKÝ FOND PRO REGIONÁLNÍ ROZVOJ
SÁNCE PRO VAŠ ROZVOJ

MINISTERSTVO
REGIONÁLNÍHO ROZVOJE

KOORDINAČNÍ VÝKRES - ZASTAVĚNÉ ÚZEMÍ

ÚZEMNÍ PLÁN OTASLAVICE

EVIDENČNÍ ČÍSLO: 29-004-292

ZHOTOVITEL: URBANISTICKÉ STŘEDISKO BRNO, SPOL. S R. O.

PROJEKTANTI: ING. ARCH. V. CIZNEROVÁ, ING. M. MUSKOVÁ,
ING. P. VESELY, MGR. M. NOVOTNÝ, MGR. T. GOLEŠOVÁ,
ING. M. ŠKVARILOVÁ

PORÍZOVATEL: MĚSTSKÝ ÚRAD PROSTĚJOV

MĚRITKO: 1:2 000

DATUM: 11/2010

II. 2