ÚZEMNÍ PLÁN OTASLAVICE

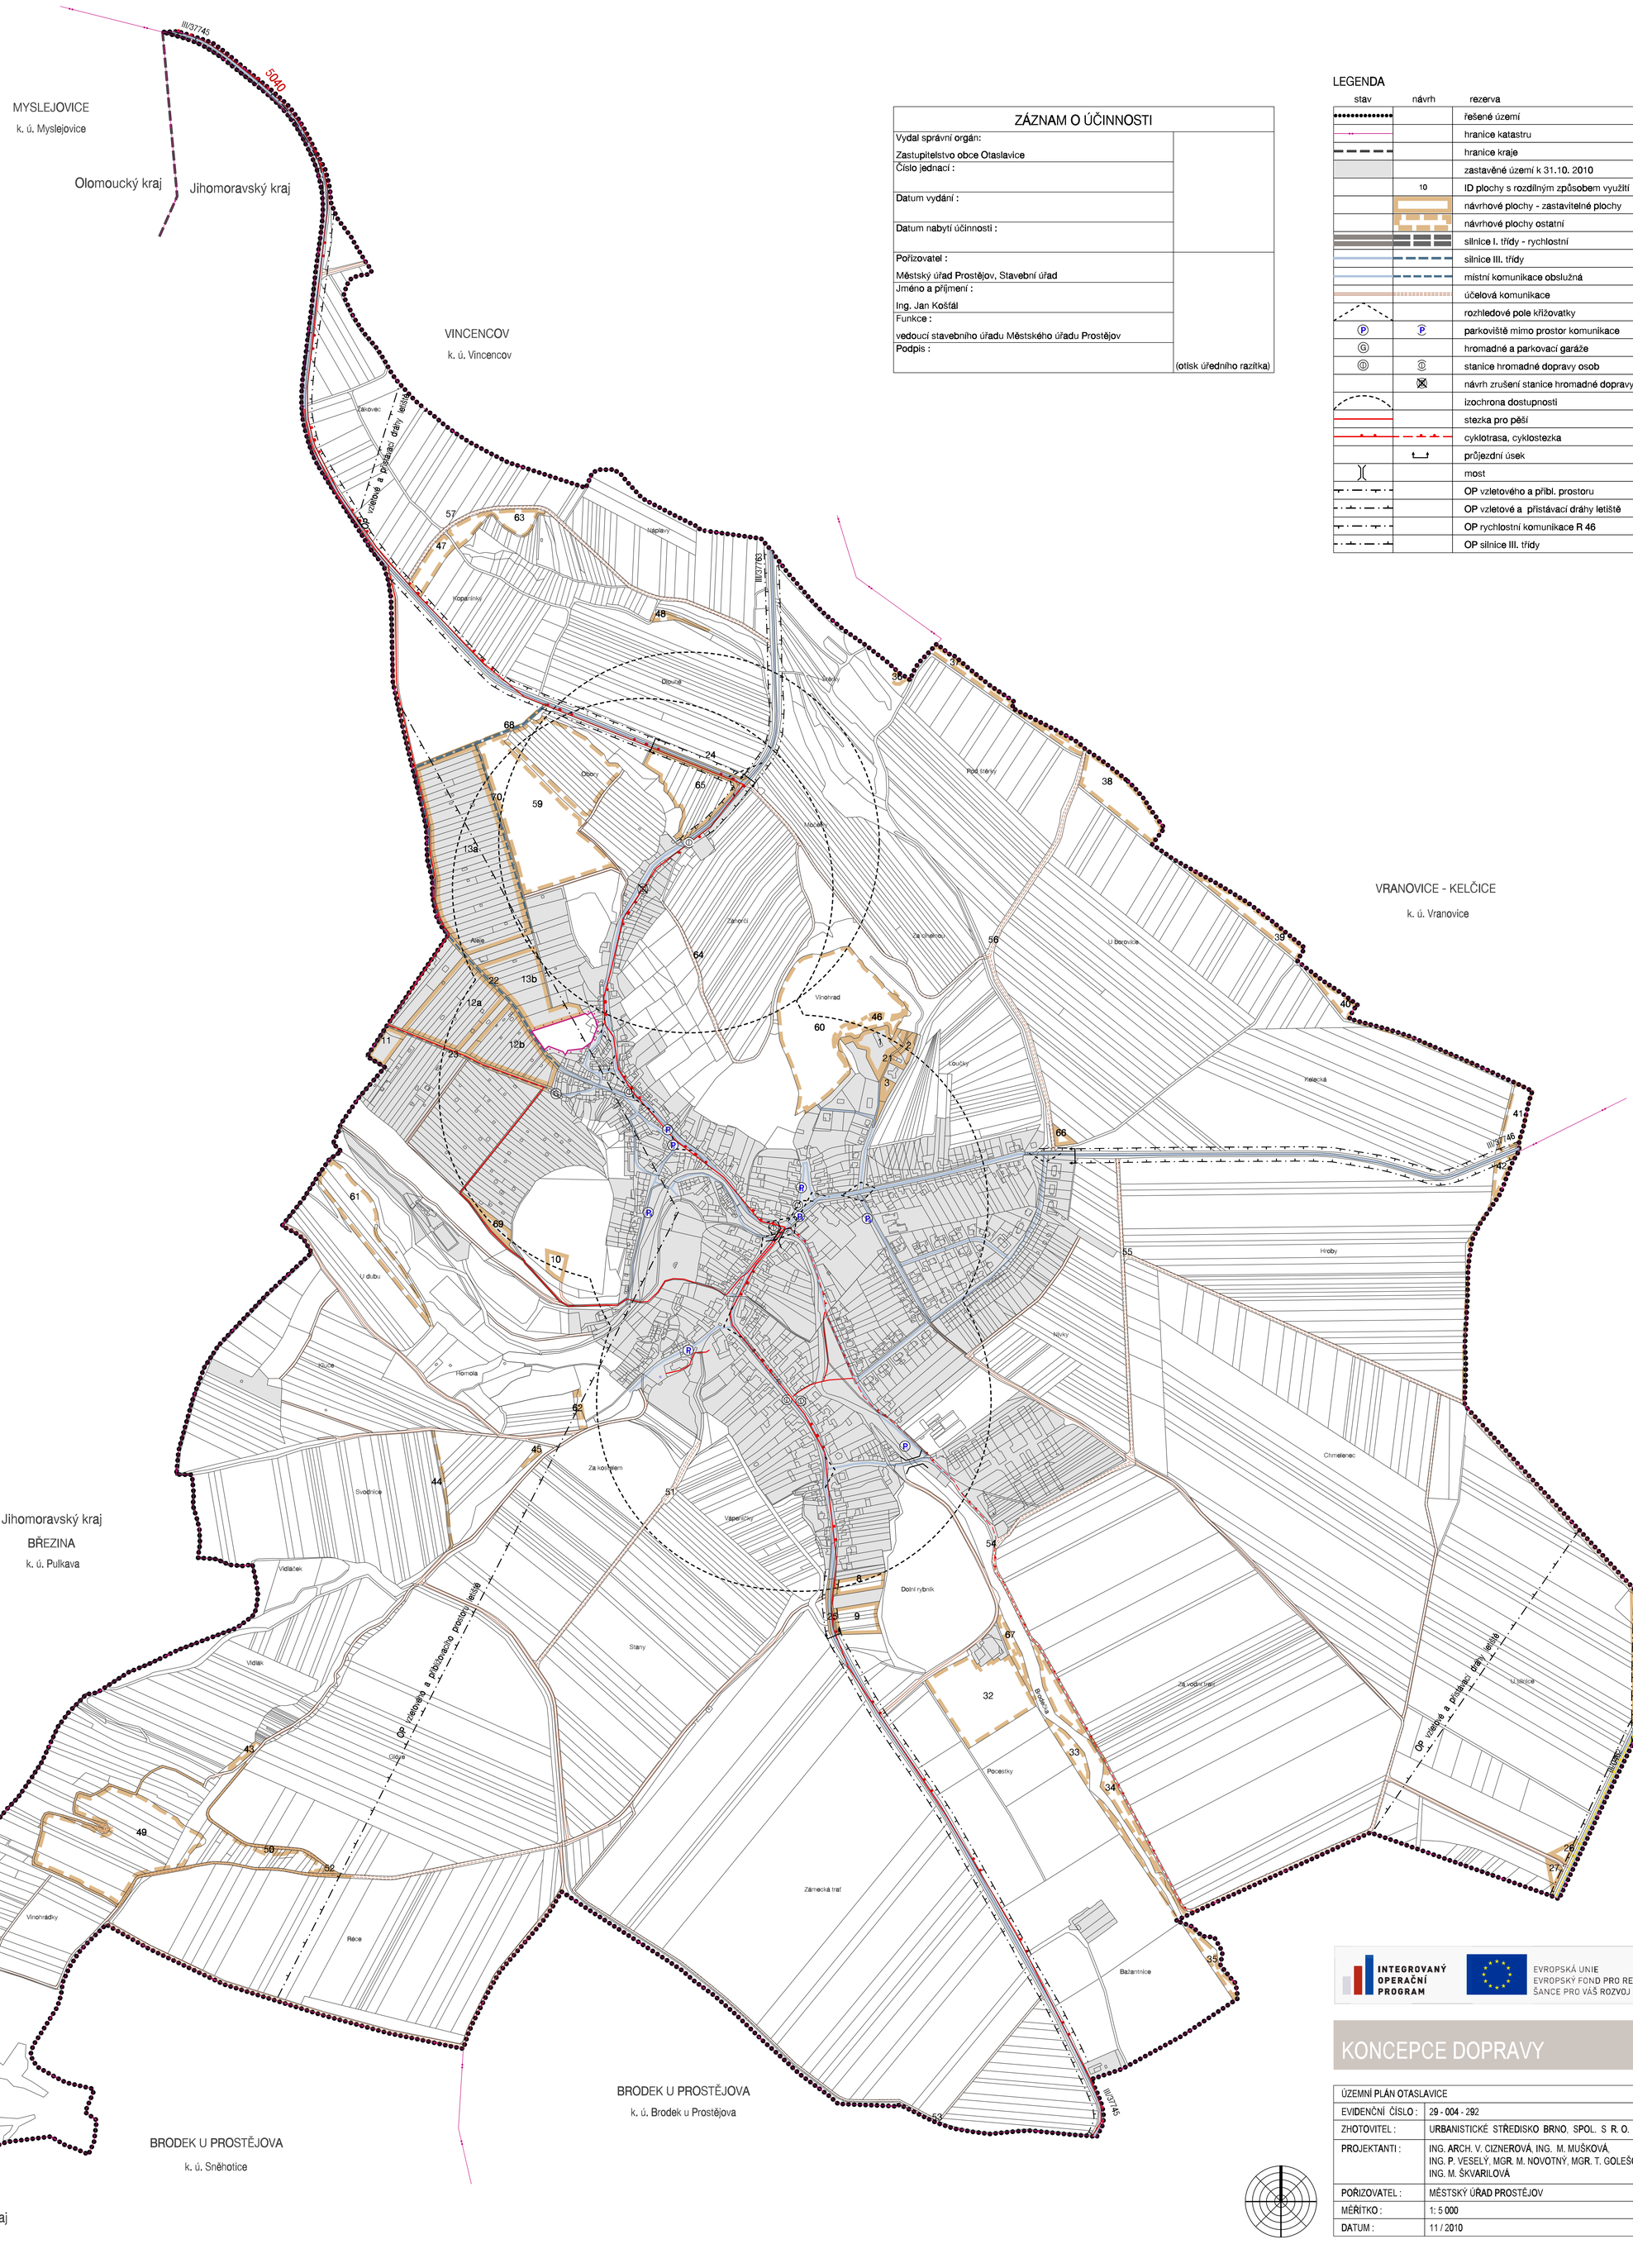

ZÁZNAM O ÚČINNOSTI	
Vydal správní orgán: Zastupitelstvo obce Otaslavice	
Číslo jednací :	
Datum vydání :	
Datum nabytí účinnosti :	
Pořizovatel : Městský úřad Prostějov, Stavební úřad	
Jméno a příjmení : Ing. Jan Koštál	
Funkce : vedoucí stavebního úřadu Městského úřadu Prostějov	
Podpis :	(otisk úředního razítka)

LEGENDA

stav	návrh	rezerva
		řešené území
		hranice katastru
		hranice kraje
		zastavěné území k 31.10. 2010
	10	ID plochy s rozdílným způsobem využití
		návrhové plochy - zastavitelné plochy
		návrhové plochy ostatní
		silnice I. třídy - rychlostní
		silnice III. třídy
		místní komunikace obslužná
		účelová komunikace
		rozhledové pole křižovatky
Ⓟ	Ⓟ	parkoviště mimo prostor komunikace
Ⓖ		hromadné a parkovací garáže
Ⓓ	Ⓓ	stanice hromadné dopravy osob
	⊠	návrh zrušení stanice hromadné dopravy osob
		izochrona dostupnosti
		stezka pro pěší
		cyklotrasa, cyklostezka
		průjezdní úsek
		most
		OP vzletového a přibl. prostoru
		OP vzletové a přistávací dráhy letiště
		OP rychlostní komunikace R 46
		OP silnice III. třídy

INTEGROVANÝ OPERAČNÍ PROGRAM
EVROPSKÁ UNIE
EVROPSKÝ FOND PRO REGIONÁLNÍ ROZVOJ
ŠANCE PRO VÁŠ ROZVOJ
MINISTERSTVO PRO MÍSTNÍ ROZVOJ

KONCEPCE DOPRAVY

ÚZEMNÍ PLÁN OTASLAVICE		www.usbrno.cz USB urbanistické středisko brno
EVIDENČNÍ ČÍSLO :	29 - 004 - 292	
ZHOTOVITEL :	URBANISTICKÉ STŘEDISKO BRNO, SPOL. S R. O.	
PROJEKTANTI :	ING. ARCH. V. CIZNEROVÁ, ING. M. MUŠKOVÁ, ING. P. VESELÝ, MGR. M. NOVOTNÝ, MGR. T. GOLEŠOVÁ ING. M. ŠKVARILOVÁ	
POŘIZOVATEL :	MĚSTSKÝ ÚŘAD PROSTĚJOV	
MĚŘÍTKO :	1: 5 000	I.3
DATUM :	11 / 2010	