


ÚZEMNÍ PLÁN OTASLAVICE

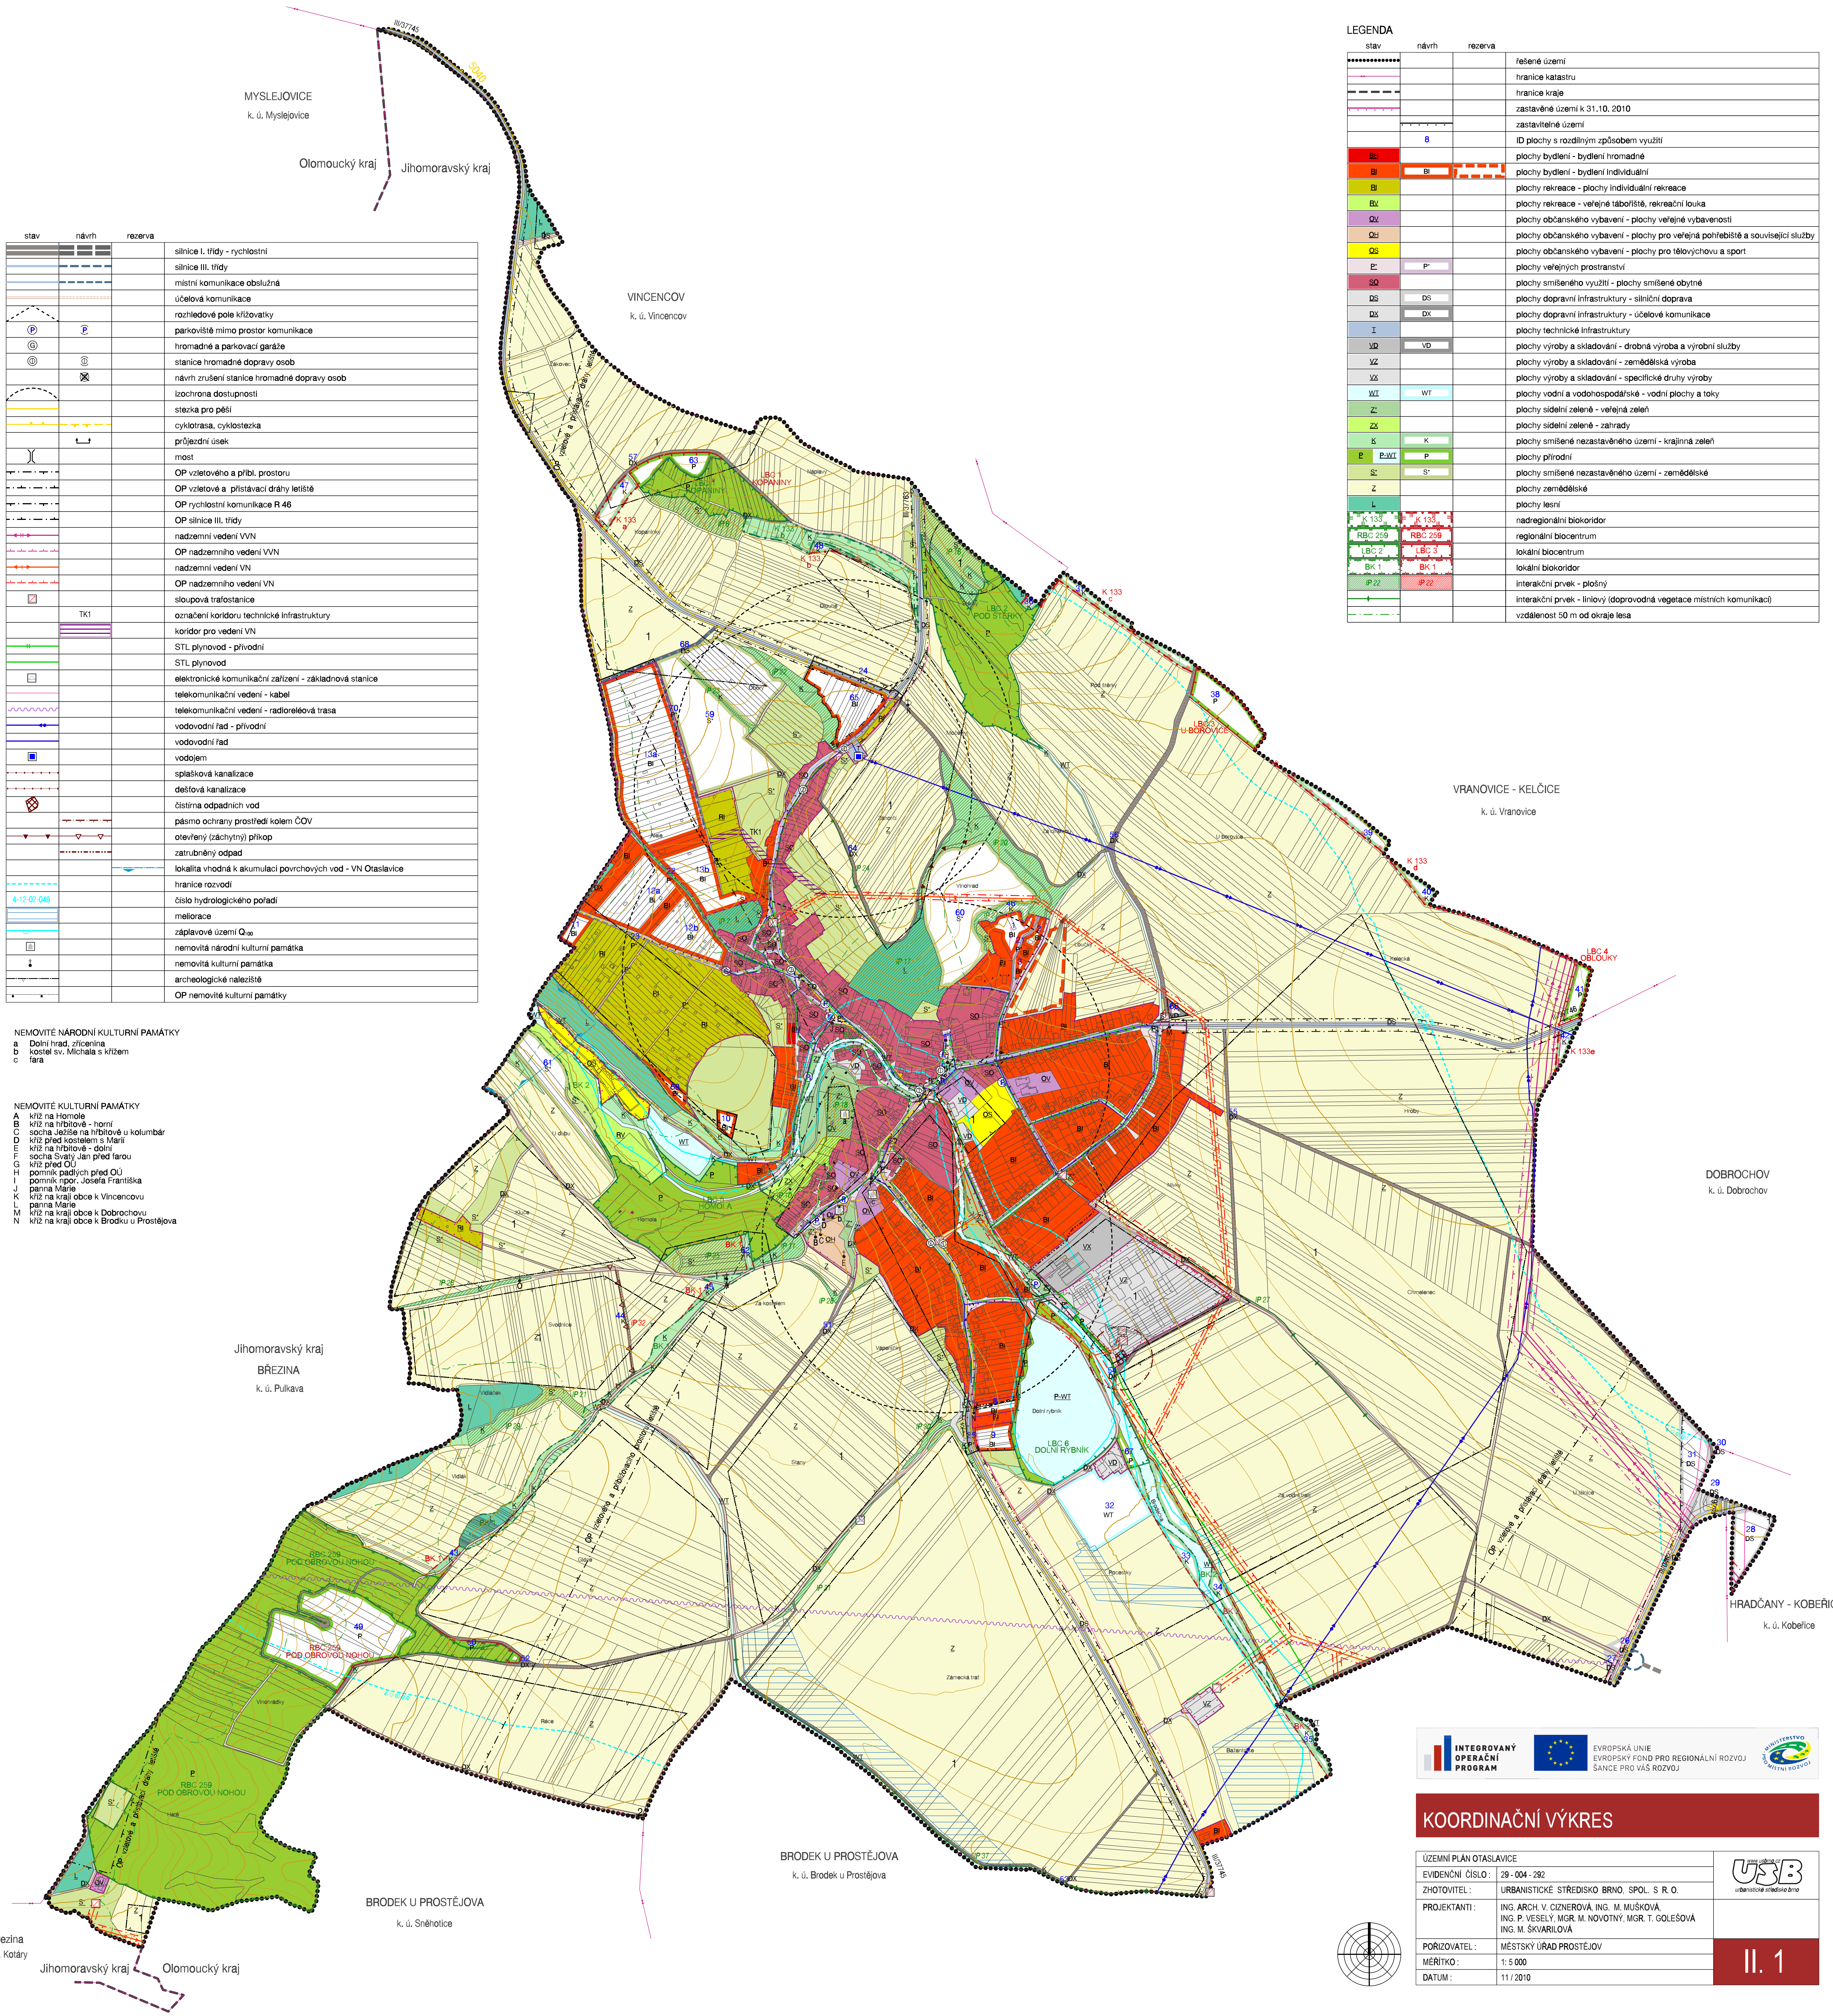


stav	návrh	rezerva	řešené území
.....			hranice katastru
----			hranice kraje
-----			zastavěné území k 31.10. 2010
			zastavitelné území
	8		ID plochy s rozdílným způsobem využití
B1			plochy bydlení - bydlení hromadné
B2	B1		plochy bydlení - bydlení individuální
B3			plochy rekreace - plochy individuální rekreace
B4			plochy rekreace - veřejné lázeňské, rekreační louka
B5			plochy občanského vybavení - plochy veřejné vybavenosti
B6			plochy občanského vybavení - plochy pro veřejná pohřebiště a související služby
B7			plochy občanského vybavení - plochy pro tělovýchovu a sport
B8			plochy veřejných prostranství
B9	P1		plochy smíšeného využití - plochy smíšené obytné
B10	DS	DS	plochy dopravní infrastruktury - silniční doprava
B11	DX	DX	plochy dopravní infrastruktury - účelové komunikace
B12	I		plochy technické infrastruktury
B13	VD	VD	plochy výroby a skladování - drobná výroba a výrobní služby
B14	VZ		plochy výroby a skladování - zemědělská výroba
B15	XX		plochy výroby a skladování - specifické druhy výroby
B16	WT	WT	plochy vodní a vodohospodářské - vodní plochy a toky
B17	Z		plochy sídelní zeleně - veřejná zelen
B18	ZK		plochy sídelní zeleně - zahrady
B19	K	K	plochy smíšené nezastavěného území - krajinná zelen
B20	P-WT	P	plochy přírodní
B21	S	S	plochy smíšené nezastavěného území - zemědělské
B22	Z		plochy zemědělské
B23	L		plochy lesní
B24	K 133	K 133	nadregionální biokoridor
B25	RBC 259	RBC 259	regionální biocentrum
B26	LBC 2	LBC 3	lokální biocentrum
B27	BK 1	BK 1	lokální biokoridor
B28	P 22	P 22	interakční prvek - plošný
B29			interakční prvek - liniový (doprovodná vegetace místních komunikací)
B30			vzdálenost 50 m od okraje lesa

stav	návrh	rezerva	
			silnice I. třídy - rychlostní
			silnice III. třídy
			místní komunikace obslužná
			účelová komunikace
			rozhledové pole křižovatky
			parkoviště mimo prostor komunikace
			hromadné a parkovací garáže
			stanice hromadné dopravy osob
			návrh zrušení stanice hromadné dopravy osob
			izochrona dostupnosti
			stezka pro pěší
			cyklotrasa, cyklostezka
			průjezdni úsek
			most
			OP vzletového a příb. prostoru
			OP vzletové a přistávací dráhy letiště
			OP rychlostní komunikace R 46
			OP silnice III. třídy
			nadzemní vedení VVN
			OP nadzemního vedení VVN
			nadzemní vedení VN
			OP nadzemního vedení VN
			sloupová trafostanice
			označení koridoru technické infrastruktury
			koridor pro vedení VN
			STL plynovod - přírodní
			STL plynovod
			elektronické komunikační zařízení - základnová stanice
			telekomunikační vedení - kabel
			telekomunikační vedení - radioreleová trasa
			vodovodní řad - přírodní
			vodovodní řad
			vodojem
			splásková kanalizace
			dešťová kanalizace
			čistírna odpadních vod
			pásmo ochrany prostředí kolem ČOV
			otevřený (záchrtný) příkop
			zatrubněný odpad
			lokalita vhodná k akumulaci povrchových vod - VN Otaslavice
			hranice rozvodí
			číslo hydrologického pořadí
			meliorace
			záplavové území Q100
			nemovitá národní kulturní památka
			nemovitá kulturní památka
			archeologické naleziště
			OP nemovité kulturní památky

NEMOVITÉ NÁRODNÍ KULTURNÍ PAMÁTKY
a Dolní hrad, zřícenina
b kostel sv. Michala s křížem
c fara

NEMOVITÉ KULTURNÍ PAMÁTKY
A kříž na Hrněle
B kříž na hřbitově - horní
C socha Ježíše na hřbitově u kolumbár
D kříž před kostelem s Marií
E kříž na hřbitově - dolní
F socha Svatý Jan před farou
G kříž před OU
H pomník padlých před OU
I pomník rpor. Josefa Františka
J panna Marie
K kříž na kraji obce k Vincencovu
L panna Marie
M kříž na kraji obce k Dobrochovu
N kříž na kraji obce k Brodku u Prostějova

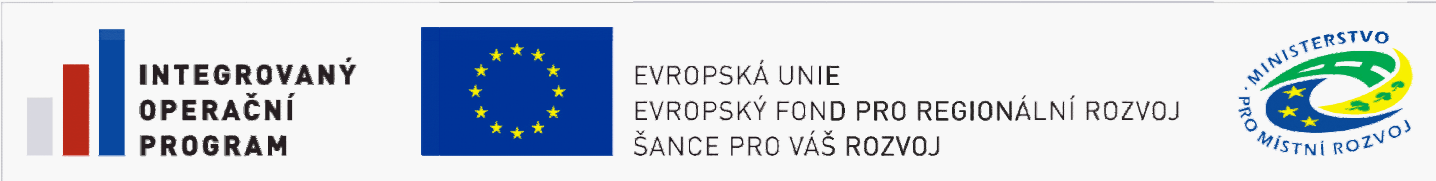

KOORDINAČNÍ VÝKRES

ÚZEMNÍ PLÁN OTASLAVICE	EVIDENČNÍ ČÍSLO: 29-004-282	
ZHOTOVITEL:	URBANISTICKÉ STŘEDISKO BRNO, SPOL. S R. O.	
PROJEKTANTI:	ING. ARCH. V. CIZNEROVÁ, ING. M. MUŠKOVÁ, ING. P. VESELY, MGR. M. NOVOTNÝ, MGR. T. GOLEŠOVÁ, ING. M. ŠKVARILOVÁ	
PORIZOVATEL:	MĚSTSKÝ ÚŘAD PROSTĚJOV	
MĚŘÍTKO:	1:5 000	II. 1
DATUM:	11/2010	